

DEPARTEMENT

MAIRIE

Section: ..


COMMUNE

SERVICE DU PLAN

Bonny sur Loire

Echelle: 1/7174

# EXTRAIT DU PLAN COMMUNAL

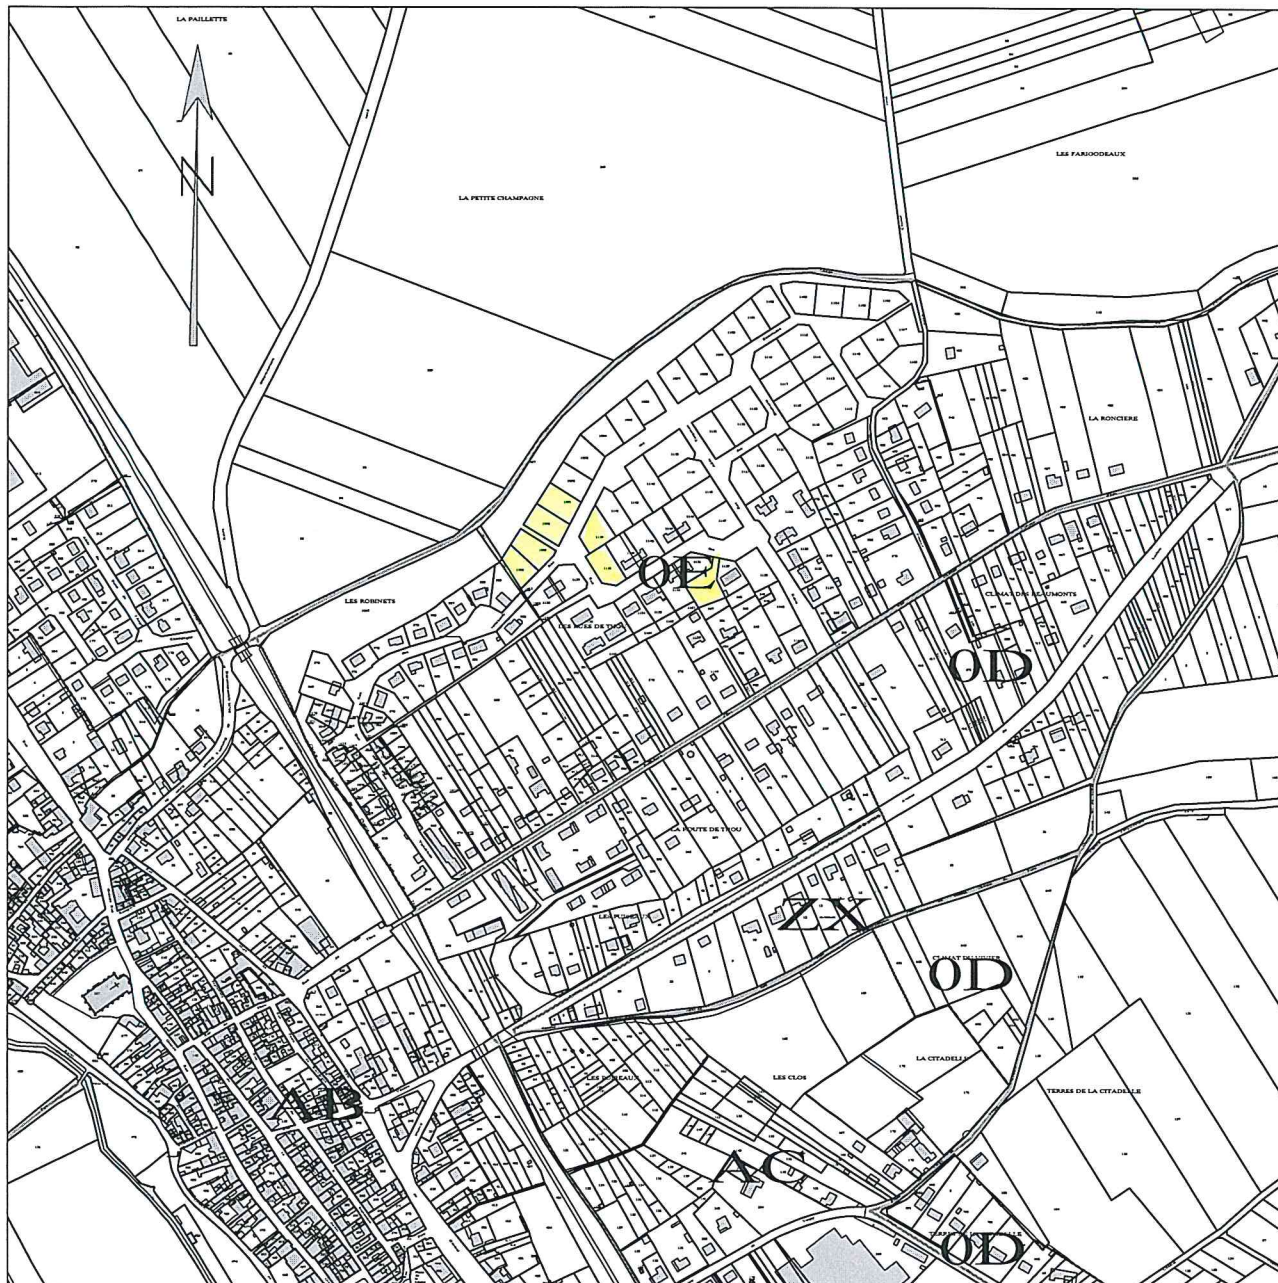

Référence de l'extrait :

Le présent extrait est :  
**GRATUIT !**

Cachet:

Extrait certifié conforme  
au plan communal  
- à la date ci-dessous

A ...  
le 15/11/2016  
Signature